




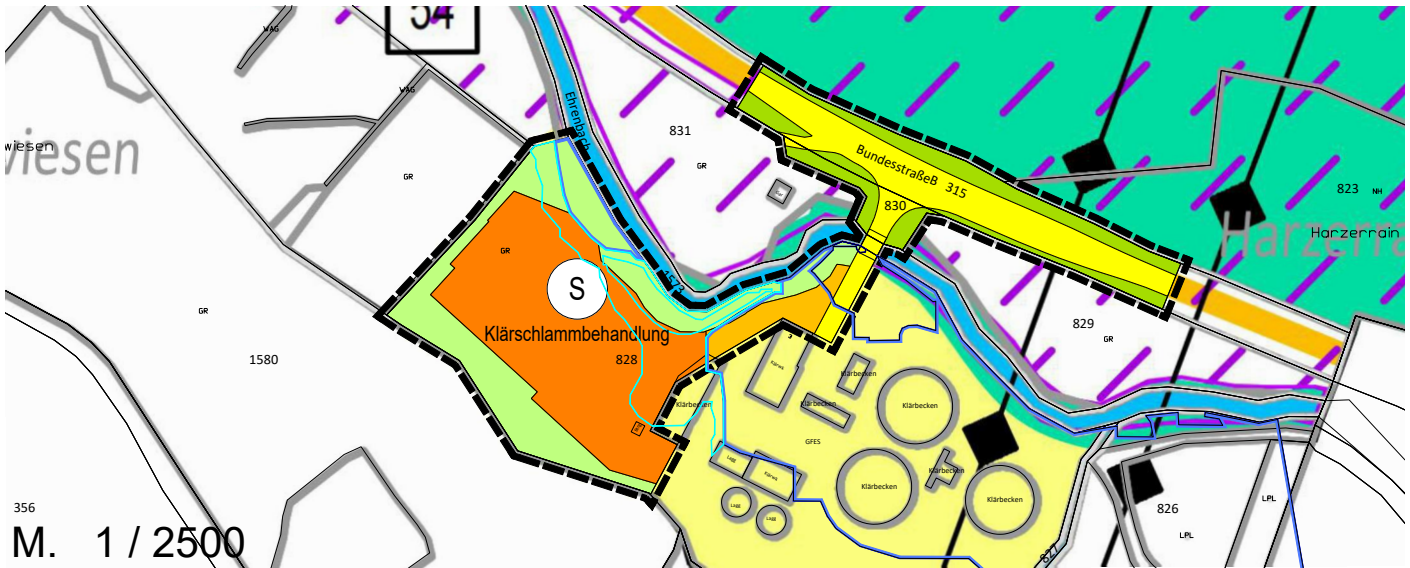

M. 1 / 2500

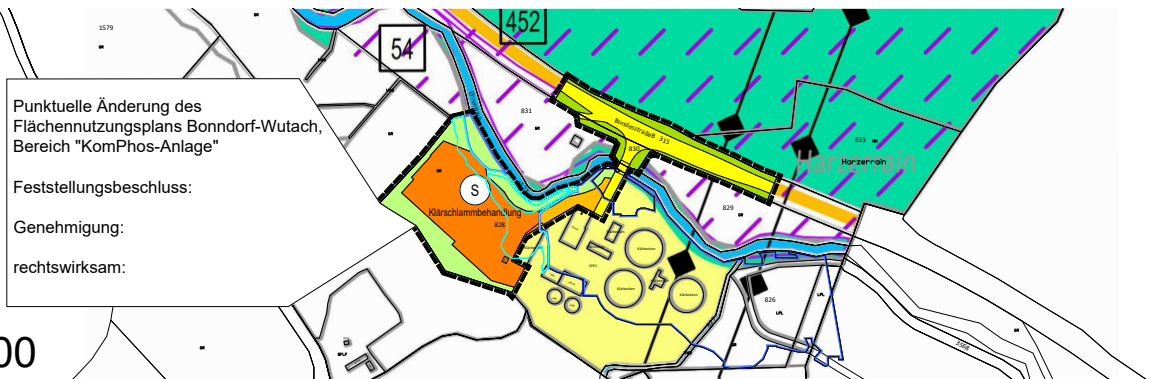

M. 1 / 5000

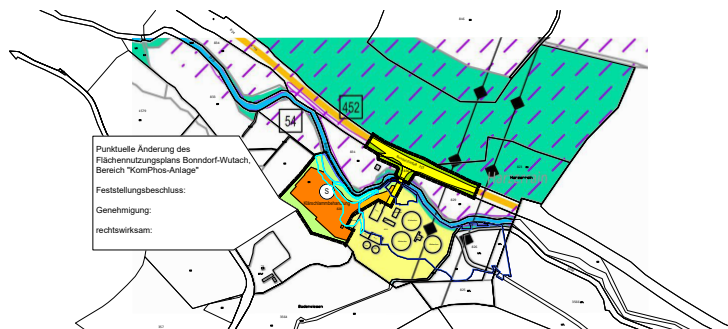

M. 1 / 10000

Zeichenerklärung

Art der baulichen Nutzung

(§ 5 Abs. 2 Nr. 1 BauGB; § 1 Abs. 1 BauNVO)



Sonderbaufläche S Klärschlammbehandlung
(§ 1 Abs. 1 Nr. 4 BauNVO)

Verkehrsflächen (§ 5 Abs. 2 Nr. 3 BauGB)



Öffentliche Straßenverkehrsfläche



Private Straßenverkehrsfläche

Grünflächen (§ 5 Abs. 2 Nr. 5 BauGB)



Öffentliche Grünfläche - Verkehrsgrün



Private Grünfläche

Nachrichtliche Übernahmen (§ 5 Abs. 4a BauGB)



Überschwemmungsgebiet HQ₁₀₀



Risikogebiet außerhalb von
Überschwemmungsgebieten HQ_{extrem}

Verwaltungsgemeinschaft Bonndorf - Wutach

Punktuelle Flächennutzungsplanänderung "KomPhos-Anlage" (Stadt Bonndorf - Gemarkung Dillendorf)

Planstand: 04.05.2026

Projekt-Nr: S-22-075

Bearbeiter: Haug / Lae

Im A4-Format

26-05-04 Deckblatt FNPÄ KomPhos Anlage (26-04-07).dwg

fsp.stadtplanung

Fahle Stadtplaner Partnerschaft mbB
Schwabentorring 12, 79098 Freiburg
Fon 0761/36875-0, www.fsp-stadtplanung.de

