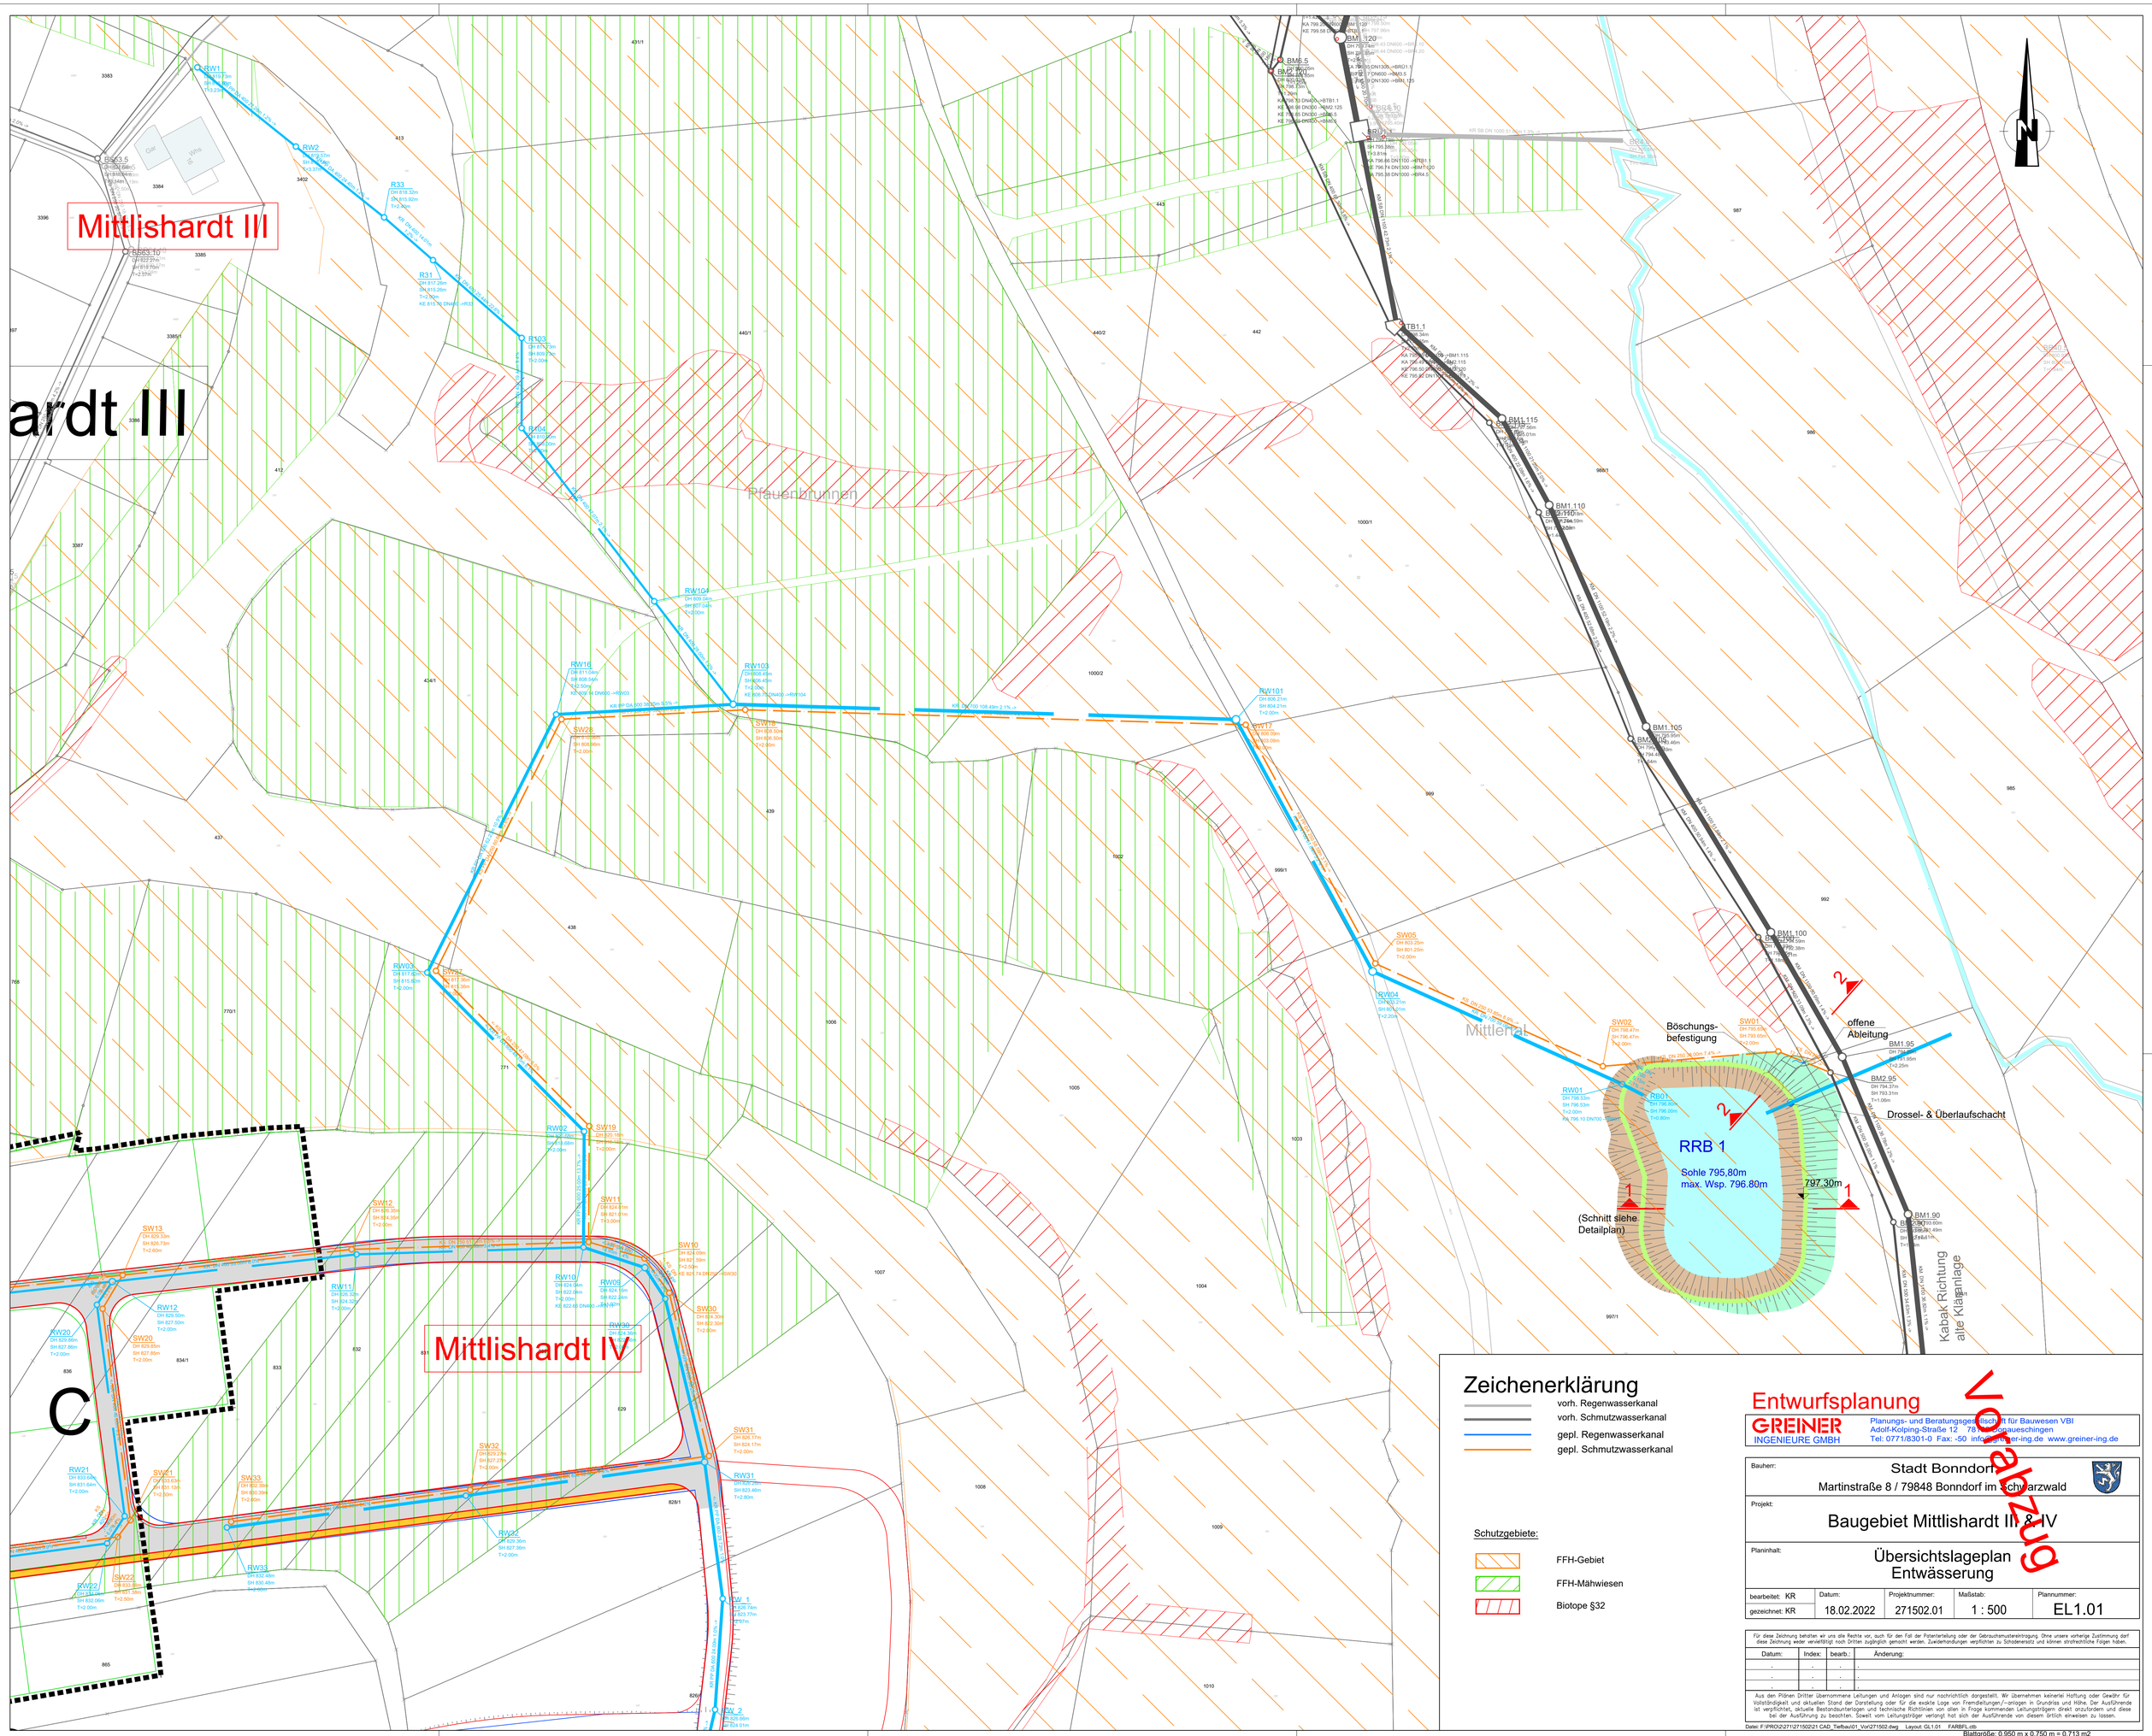

Zeichenerklärung

- vorh. Regenwasserkanal
- vorh. Schmutzwasserkanal
- gepl. Regenwasserkanal
- gepl. Schmutzwasserkanal

Schutzgebiete:

- FFH-Gebiet
- FFH-Mähwiesen
- Biotope §32

Entwurfsplanung

Vorabzug

GREINER INGENIEURE GMBH
Planungs- und Beratungsgesellschaft für Bauwesen VBI
Adolf-Kolping-Straße 12 78[illegible] Donaueschingen
Tel: 0771/8301-0 Fax: -50 info@greiner-ing.de www.greiner-ing.de

Bauherr: Stadt Bonndorf
Martinstraße 8 / 79848 Bonndorf im Schwarzwald

Projekt: Baugebiet Mittlishardt III & IV

Planinhalt: Übersichtslageplan Entwässerung

bearbeitet: KR	Datum:	Projektnummer:	Maßstab:	Plannummer:
gezeichnet: KR	18.02.2022	271502.01	1 : 500	EL1.01

Für diese Zeichnung behalten wir uns alle Rechte vor, auch für den Fall der Patenterteilung oder der Gebrauchsmustereintragung. Ohne unsere vorherige Zustimmung darf diese Zeichnung weder vervielfältigt noch Dritten zugänglich gemacht werden. Zuwiderhandlungen verpflichten zu Schadenersatz und können strafrechtliche Folgen haben.

Datum:	Index:	bearb.:	Änderung:
.	.	.	.
.	.	.	.
.	.	.	.

Aus den Plänen Dritter übernommene Leitungen und Anlagen sind nur nachrichtlich dargestellt. Wir übernehmen keinerlei Haftung oder Gewähr für Vollständigkeit und aktuellen Stand der Darstellung oder für die exakte Lage von Fremdleitungen/-anlagen in Grundriss und Höhe. Der Ausführende ist verpflichtet, aktuelle Bestandsunterlagen und technische Richtlinien von allen in Frage kommenden Leitungsträgern direkt anzufordern und diese bei der Ausführung zu beachten. Soweit vom Leitungsträger verlangt hat sich der Ausführende von diesem örtlich einweisen zu lassen.

Datei: F:\PRO\2\271\271502\21 CAD_Tiefbau\01_Vor\271502.dwg Layout: GL1.01 FARBFL.ctb

Blattgröße: 0.950 m x 0.750 m = 0.713 m2