


# Baugebiet "Unter dem Friedhof"

Heuloch

WA	II
0,4	0,8
-	o

WA	II
0,4	0,8
-	o

WA	II
0,4	0,8
-	o

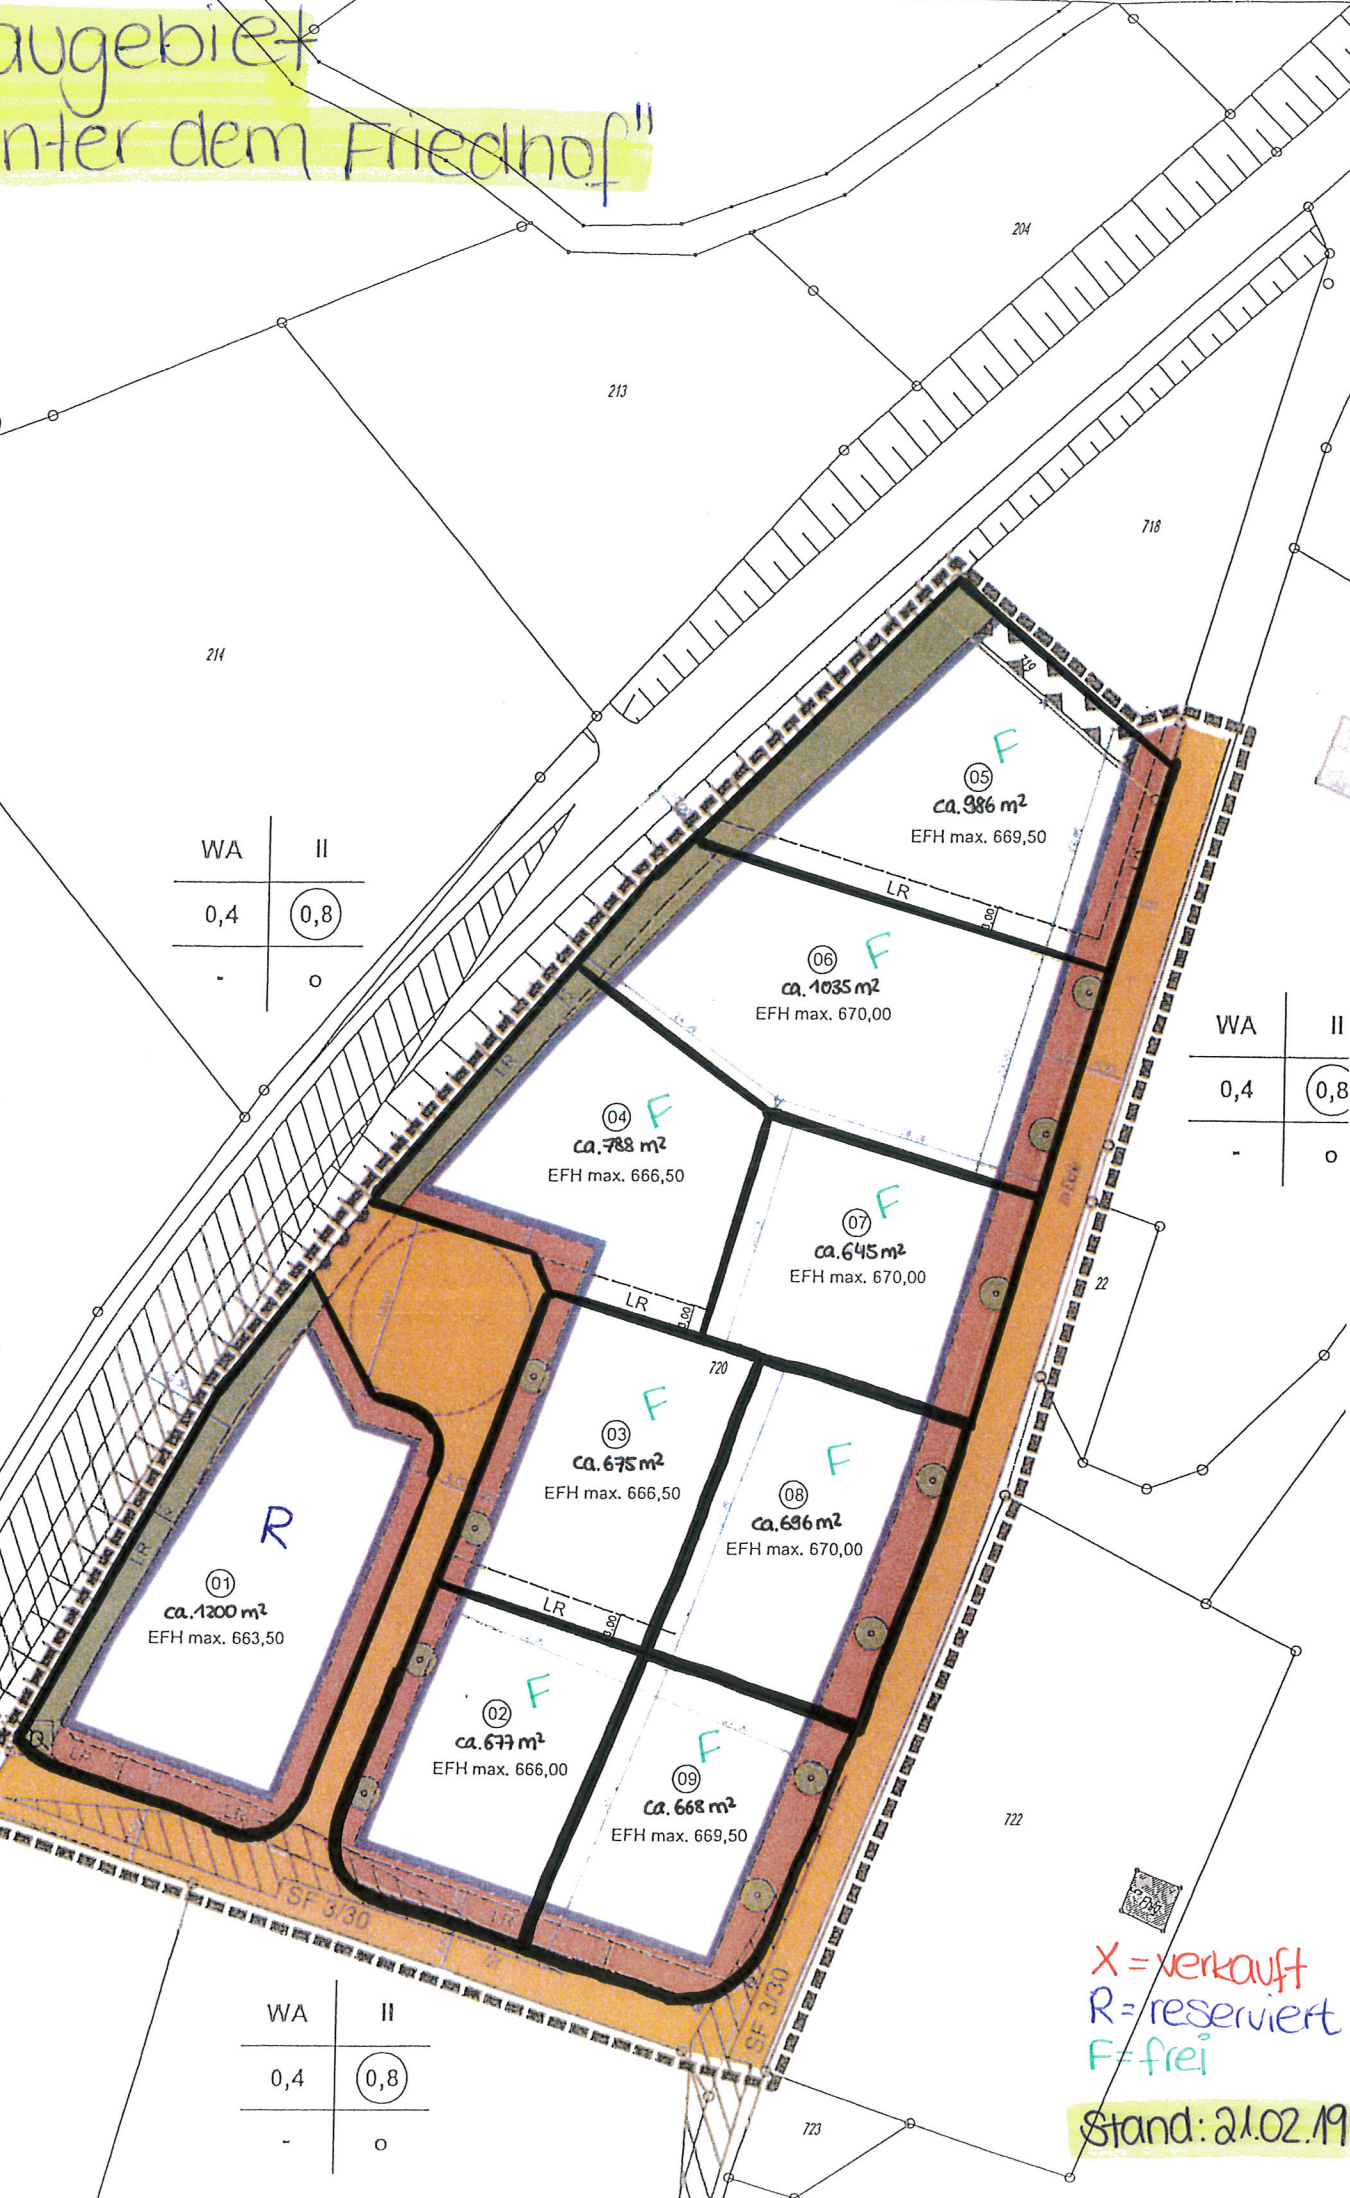

01  
ca. 1200 m<sup>2</sup>  
EFH max. 663,50

02  
ca. 677 m<sup>2</sup>  
EFH max. 666,00

03  
ca. 675 m<sup>2</sup>  
EFH max. 666,50

04  
ca. 788 m<sup>2</sup>  
EFH max. 666,50

08  
ca. 696 m<sup>2</sup>  
EFH max. 670,00

07  
ca. 645 m<sup>2</sup>  
EFH max. 670,00

06  
ca. 1035 m<sup>2</sup>  
EFH max. 670,00

05  
ca. 986 m<sup>2</sup>  
EFH max. 669,50

09  
ca. 668 m<sup>2</sup>  
EFH max. 669,50

X = verkauft  
R = reserviert  
F = frei

Stand: 21.02.19