



SO  
Großflächiger Einzelhandel  
FH max. 864,20 m<sup>2</sup> ü. NN  
SD 20-30°

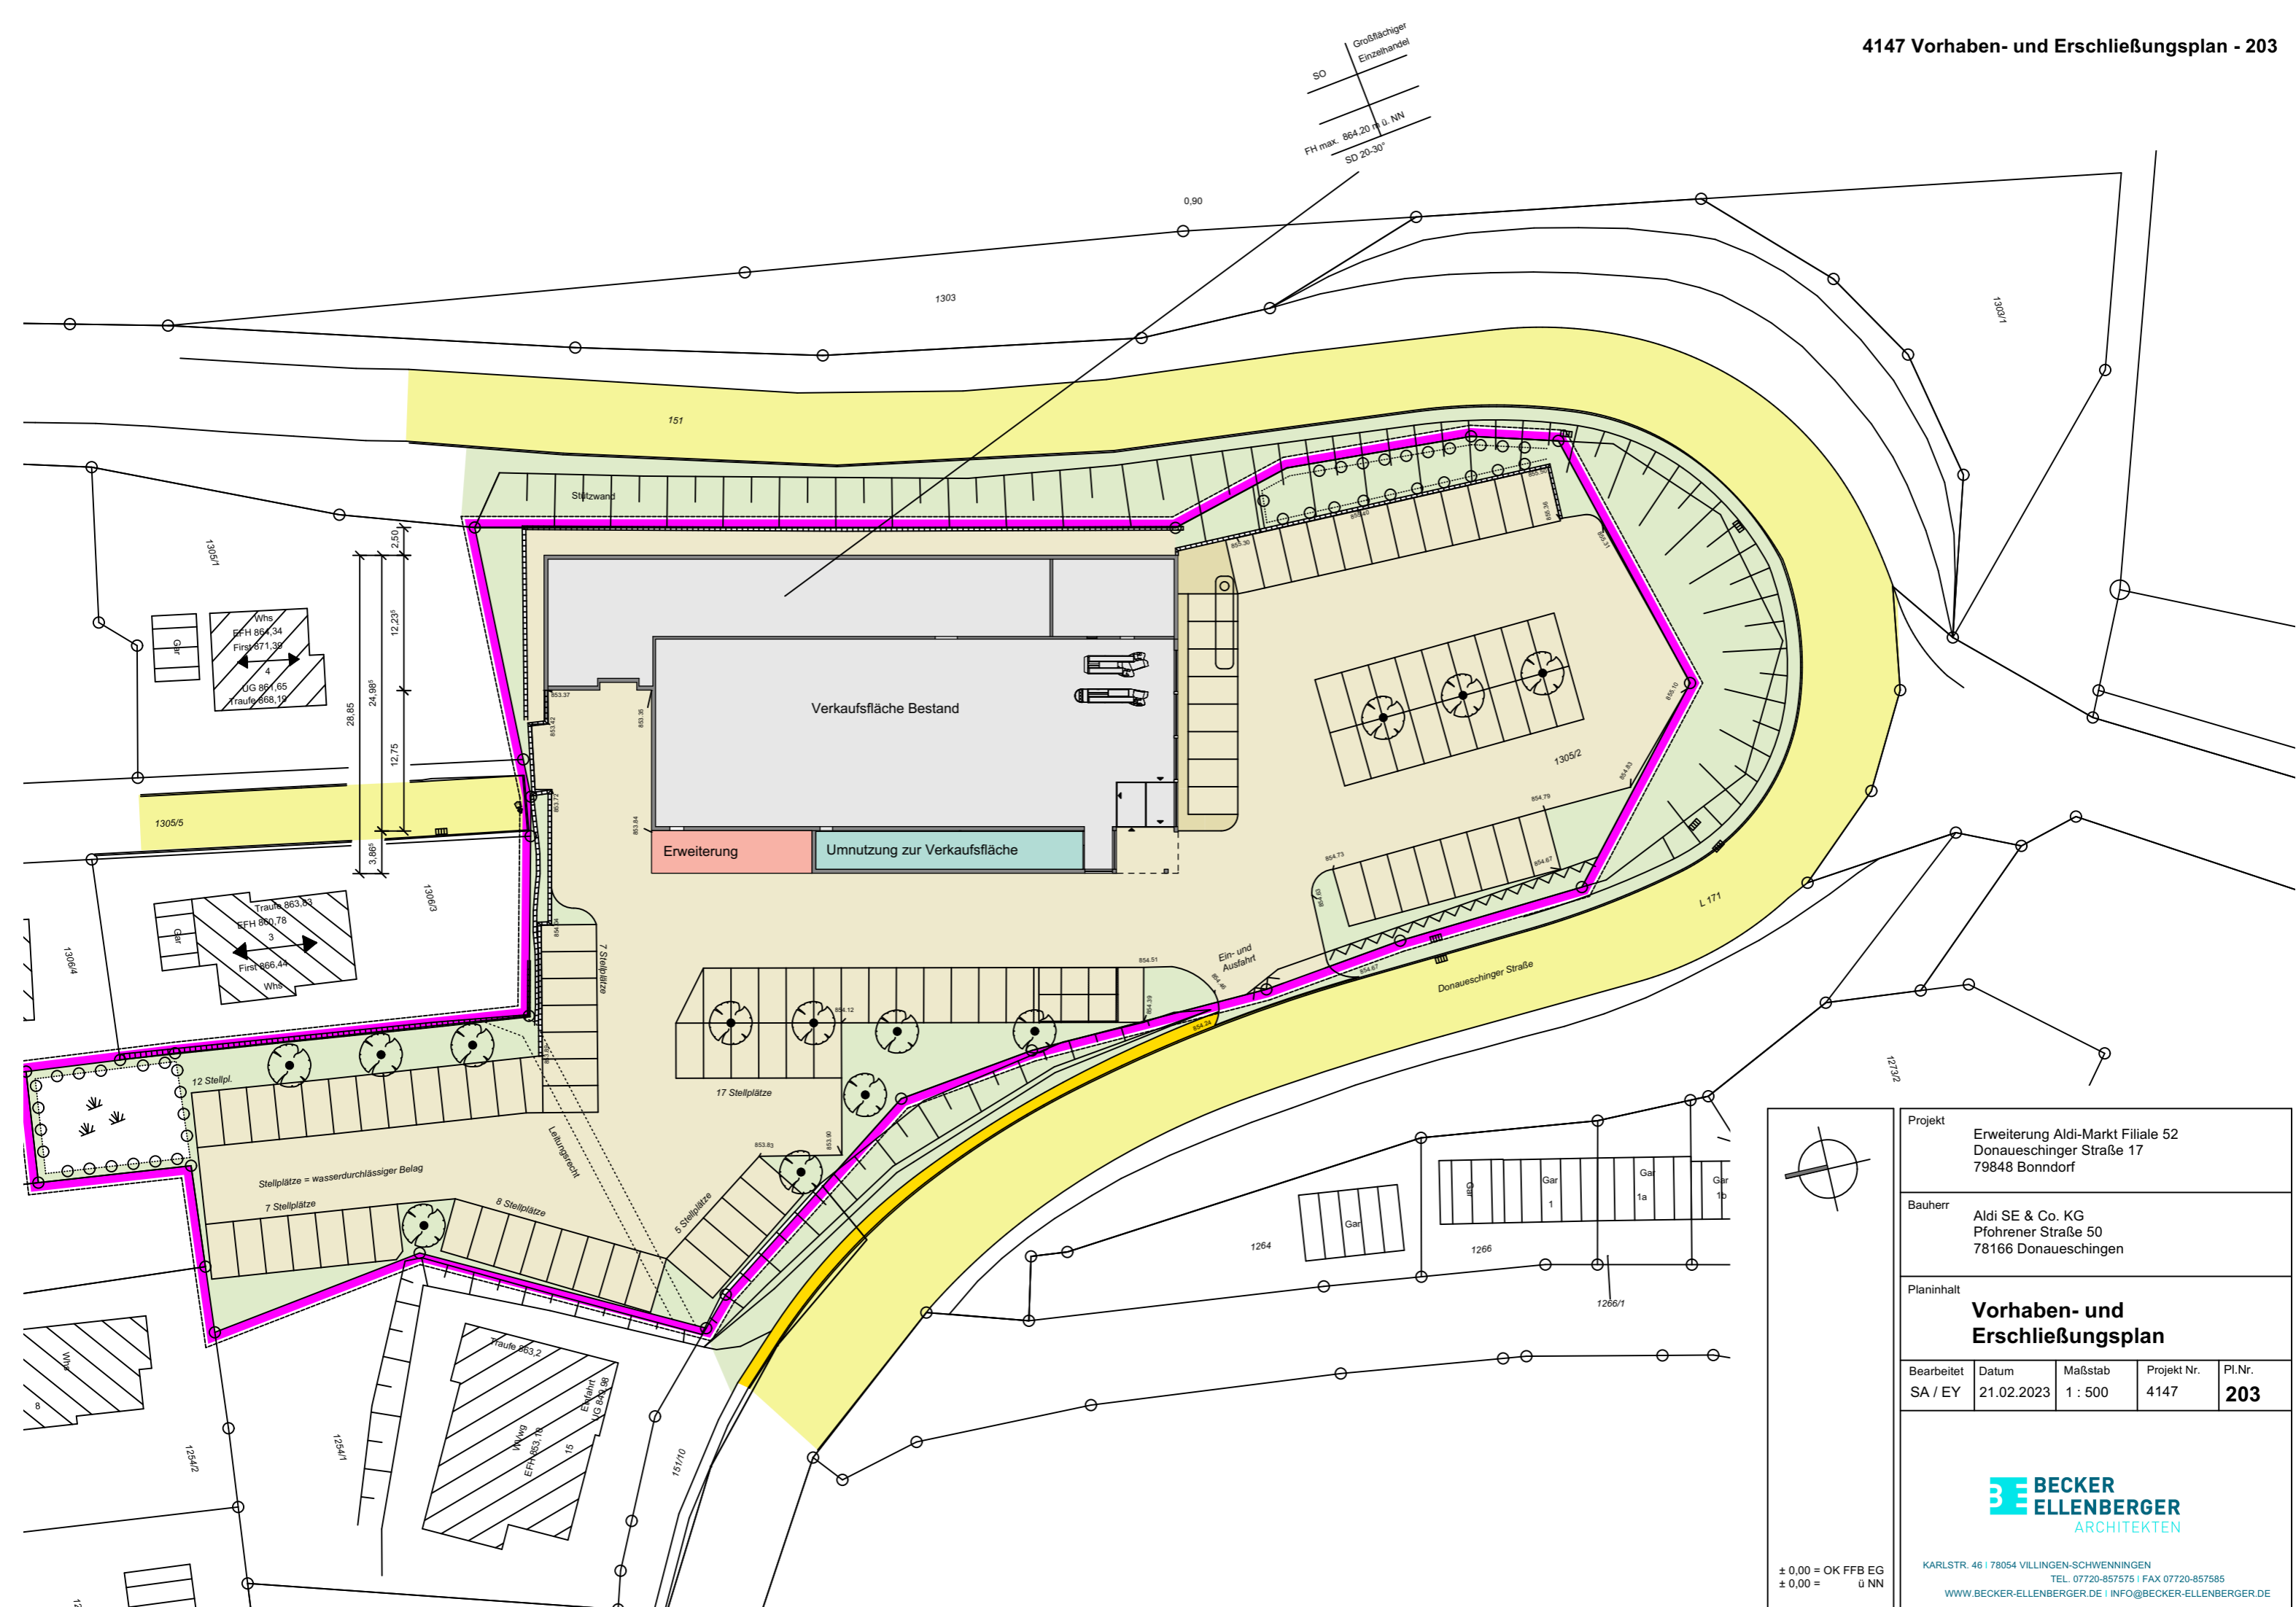

Projekt		Erweiterung Aldi-Markt Filiale 52 Donaescher Straße 17 79848 Bonndorf		
Bauherr		Aldi SE & Co. KG Pfohrer Straße 50 78166 Donaueschingen		
Planinhalt		<b>Vorhaben- und Erschließungsplan</b>		
Bearbeitet	Datum	Maßstab	Projekt Nr.	Pl.Nr.
SA / EY	21.02.2023	1 : 500	4147	<b>203</b>
				
KARLSTR. 46   78054 VILLINGEN-SCHWENNINGEN TEL. 07720-857575   FAX 07720-857585 WWW.BECKER-ELLENBERGER.DE   INFO@BECKER-ELLENBERGER.DE				

± 0,00 = OK FFB EG  
± 0,00 = ü NN