


SO
Großflächiger Einzelhandel
FH max. 864,20 m² ü. NN
SD 20-30°

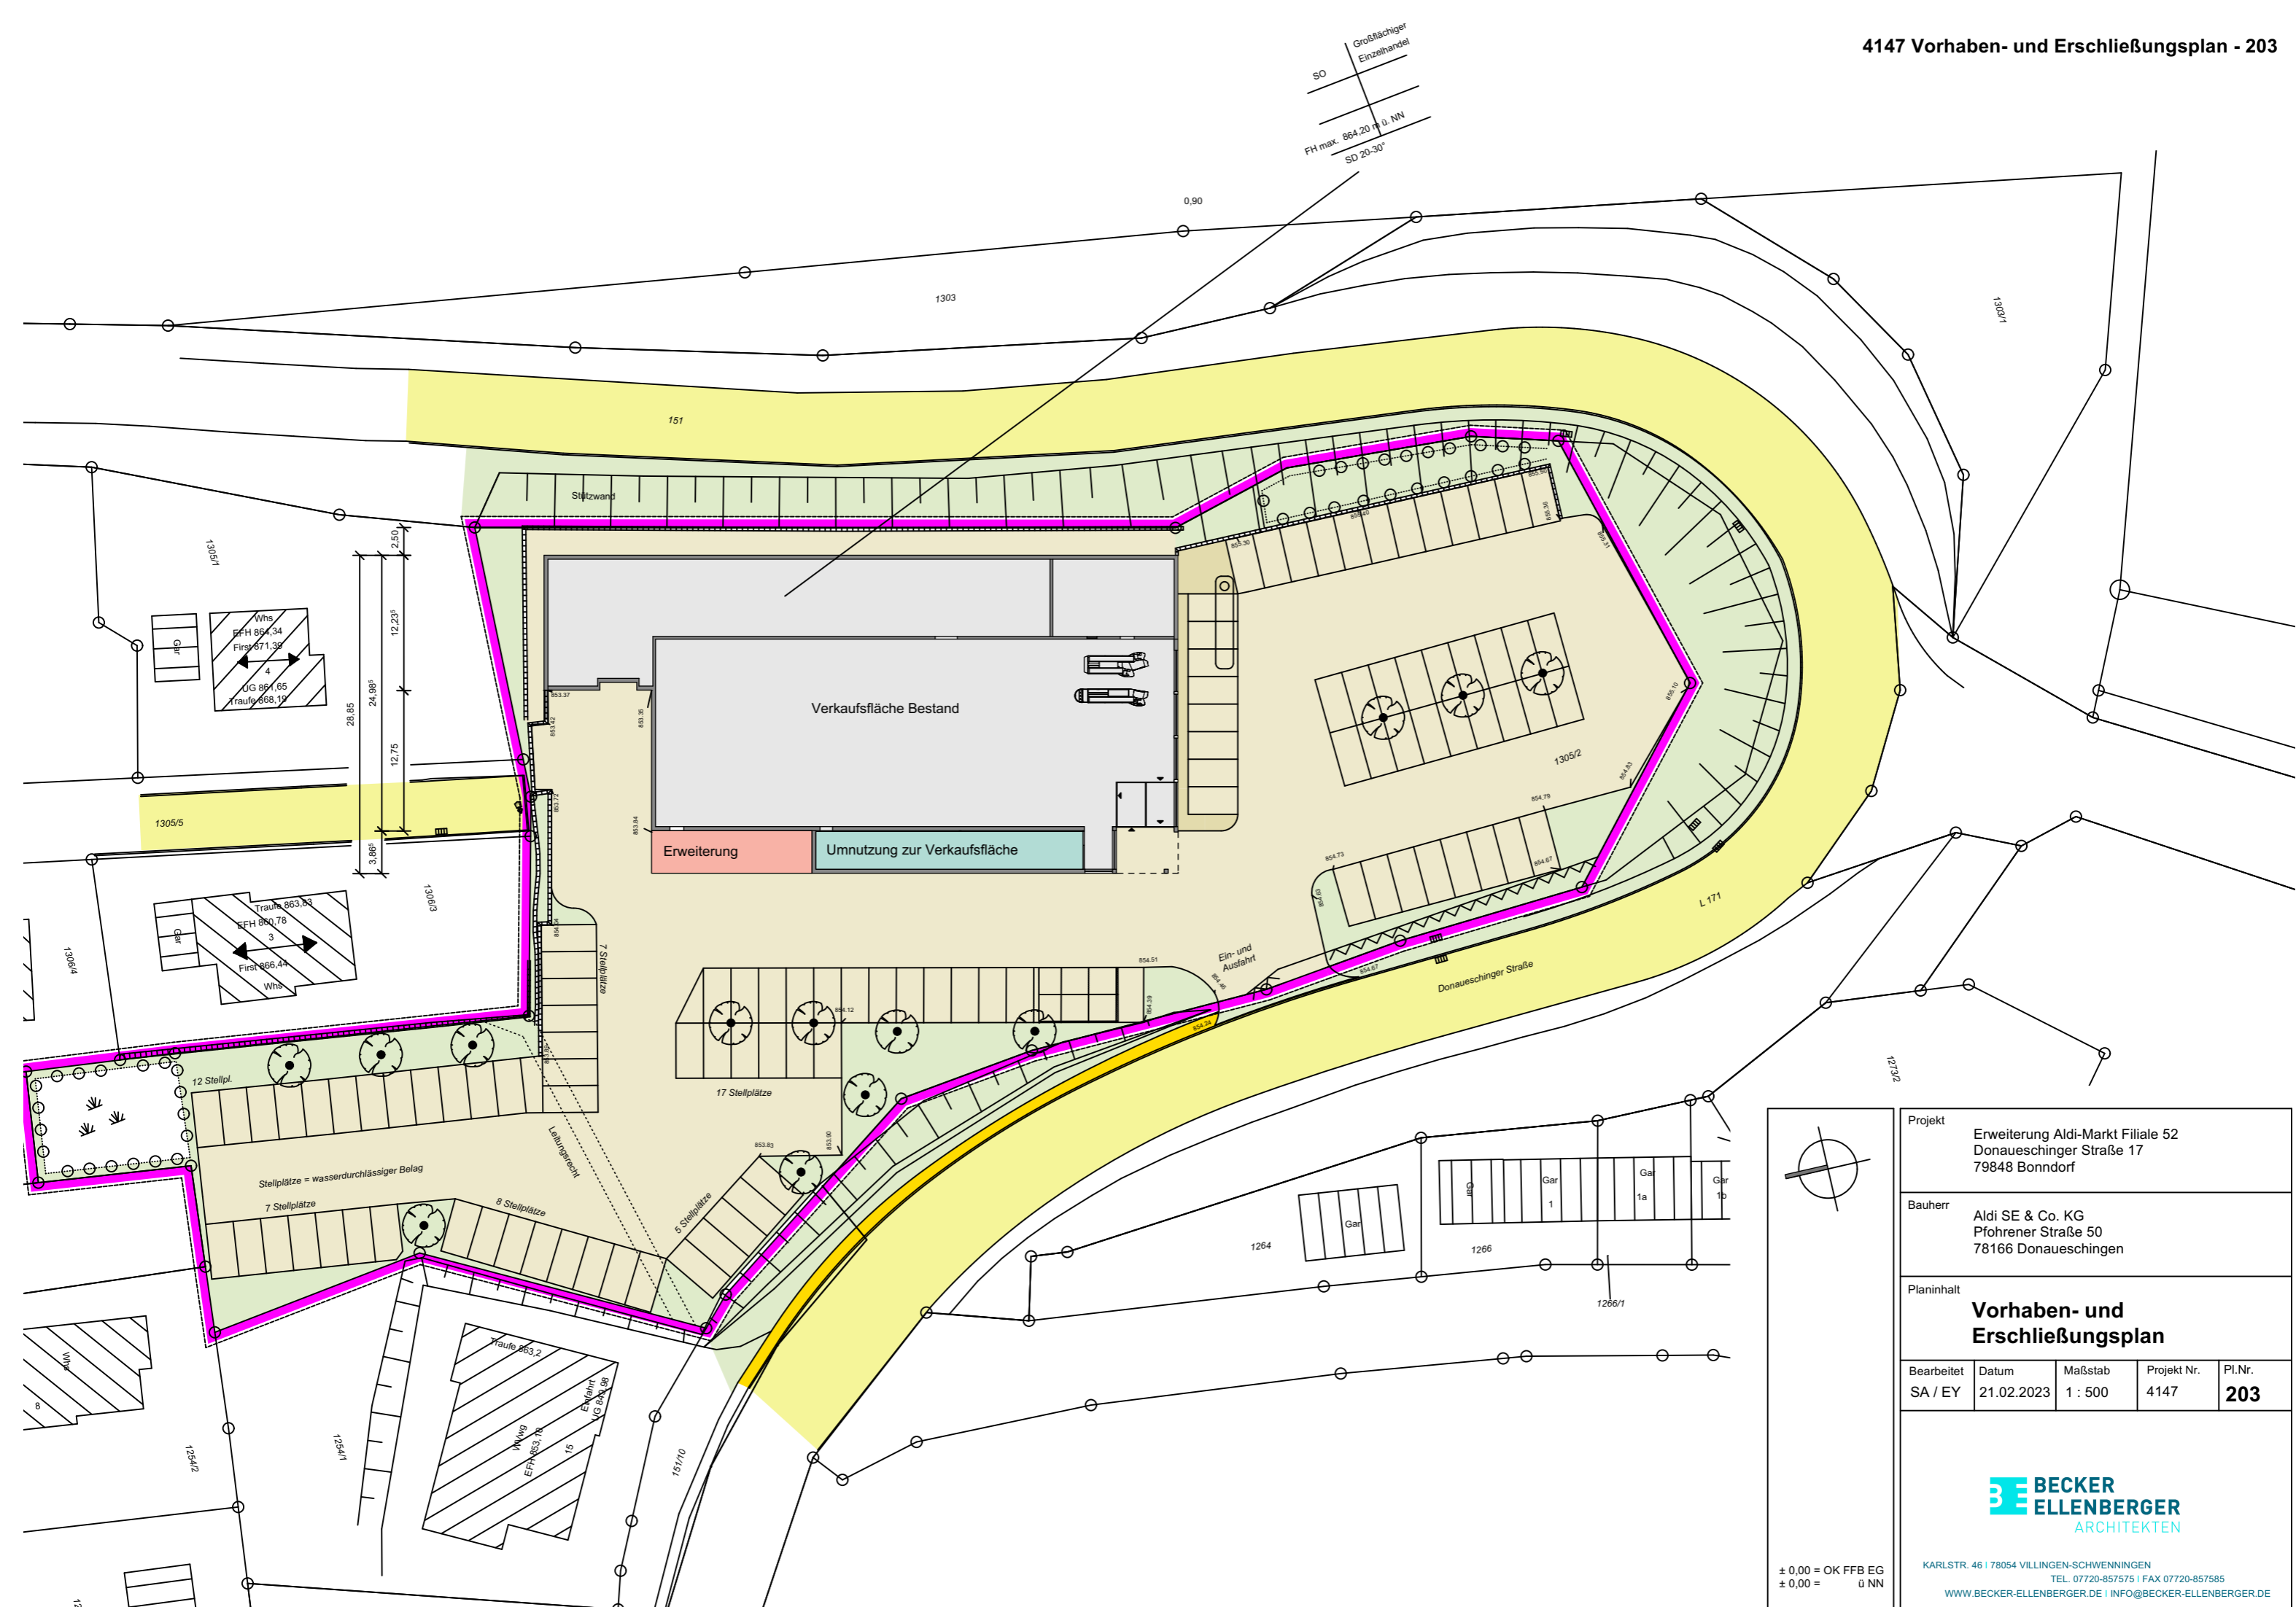

Projekt		Erweiterung Aldi-Markt Filiale 52 Donauessinger Straße 17 79848 Bonndorf		
Bauherr		Aldi SE & Co. KG Pfohrer Straße 50 78166 Donauessingen		
Planinhalt		Vorhaben- und Erschließungsplan		
Bearbeitet	Datum	Maßstab	Projekt Nr.	Pl.Nr.
SA / EY	21.02.2023	1 : 500	4147	203
				
KARLSTR. 46 78054 VILLINGEN-SCHWENNINGEN TEL. 07720-857575 FAX 07720-857585 WWW.BECKER-ELLENBERGER.DE INFO@BECKER-ELLENBERGER.DE				

± 0,00 = OK FFB EG
± 0,00 = ü NN